


ИЗМЕНЕНИЯ № 5 от 07 мая 2013 года

**в Проектную декларацию ОАО «Синара-Девелопмент» от 19 ноября 2012 года
по многоэтажному жилому дому 1 очереди застройки со встроенными нежилыми помещениями
и подземной автостоянкой в квартале улиц Мельникова – Ключевская – Пирогова в
г. Екатеринбурге**


**ПОЭТАЖНЫЕ ПЛАНЫ ПОДВАЛА
С ВЕРХНИМ И НИЖНИМ УРОВНЯМИ АВТОСТОЯНКИ**

План подвала с верхним уровнем автостоянки

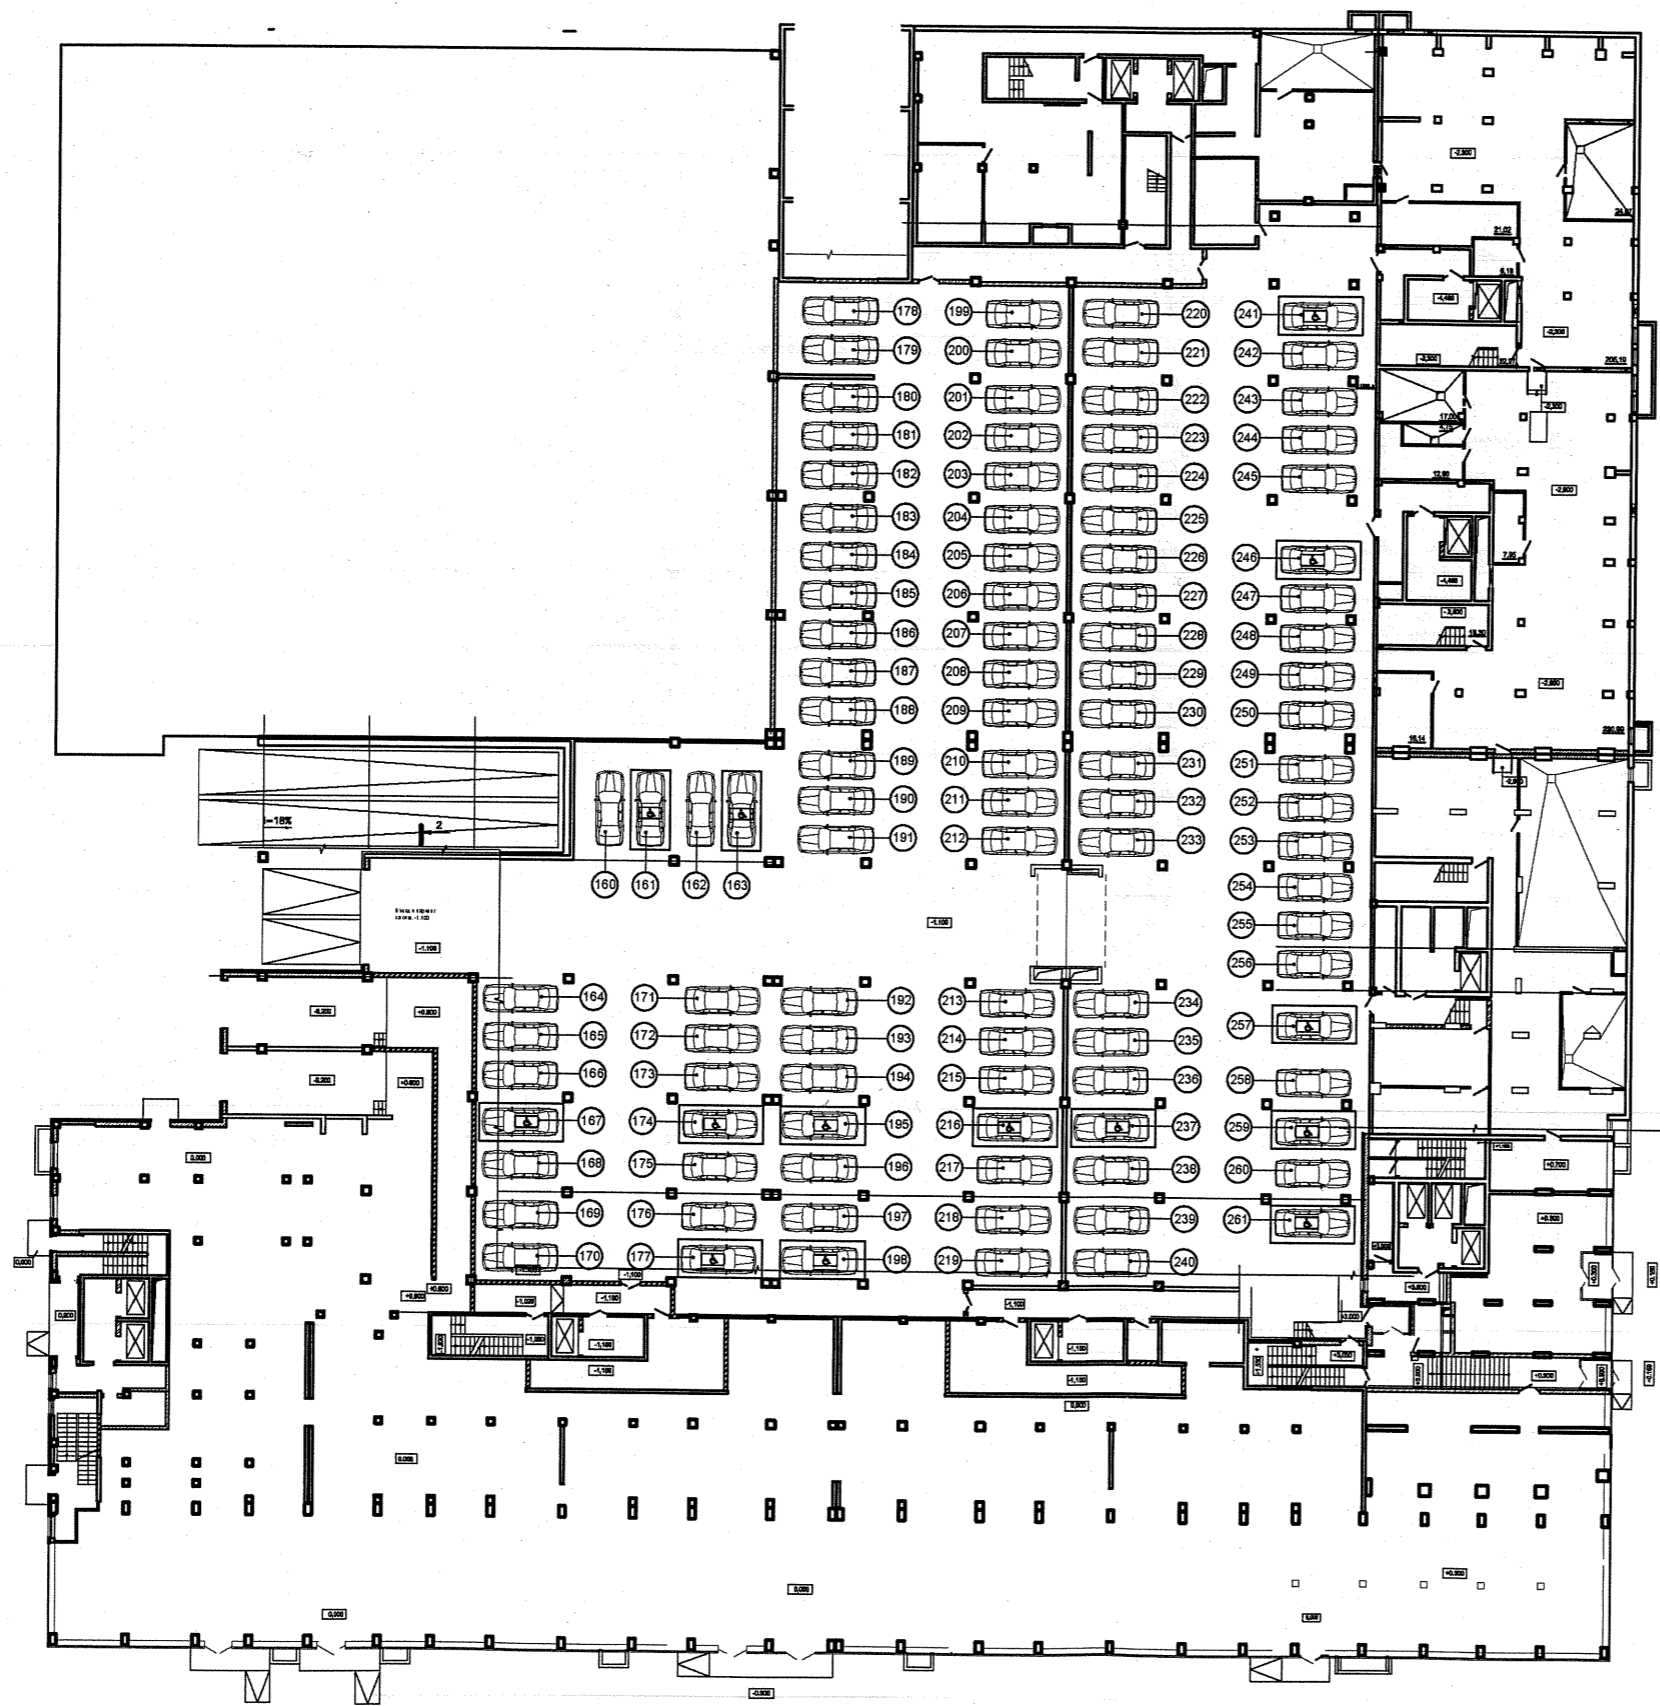

Верхний уровень автостоянки	
Количество машиномест на верхнем уровне	102
Общая площадь верхнего уровня автостоянки	4263 кв. м.
Площадь каждого машиноместа	17 кв. м.

План подвала с нижним уровнем автостоянки

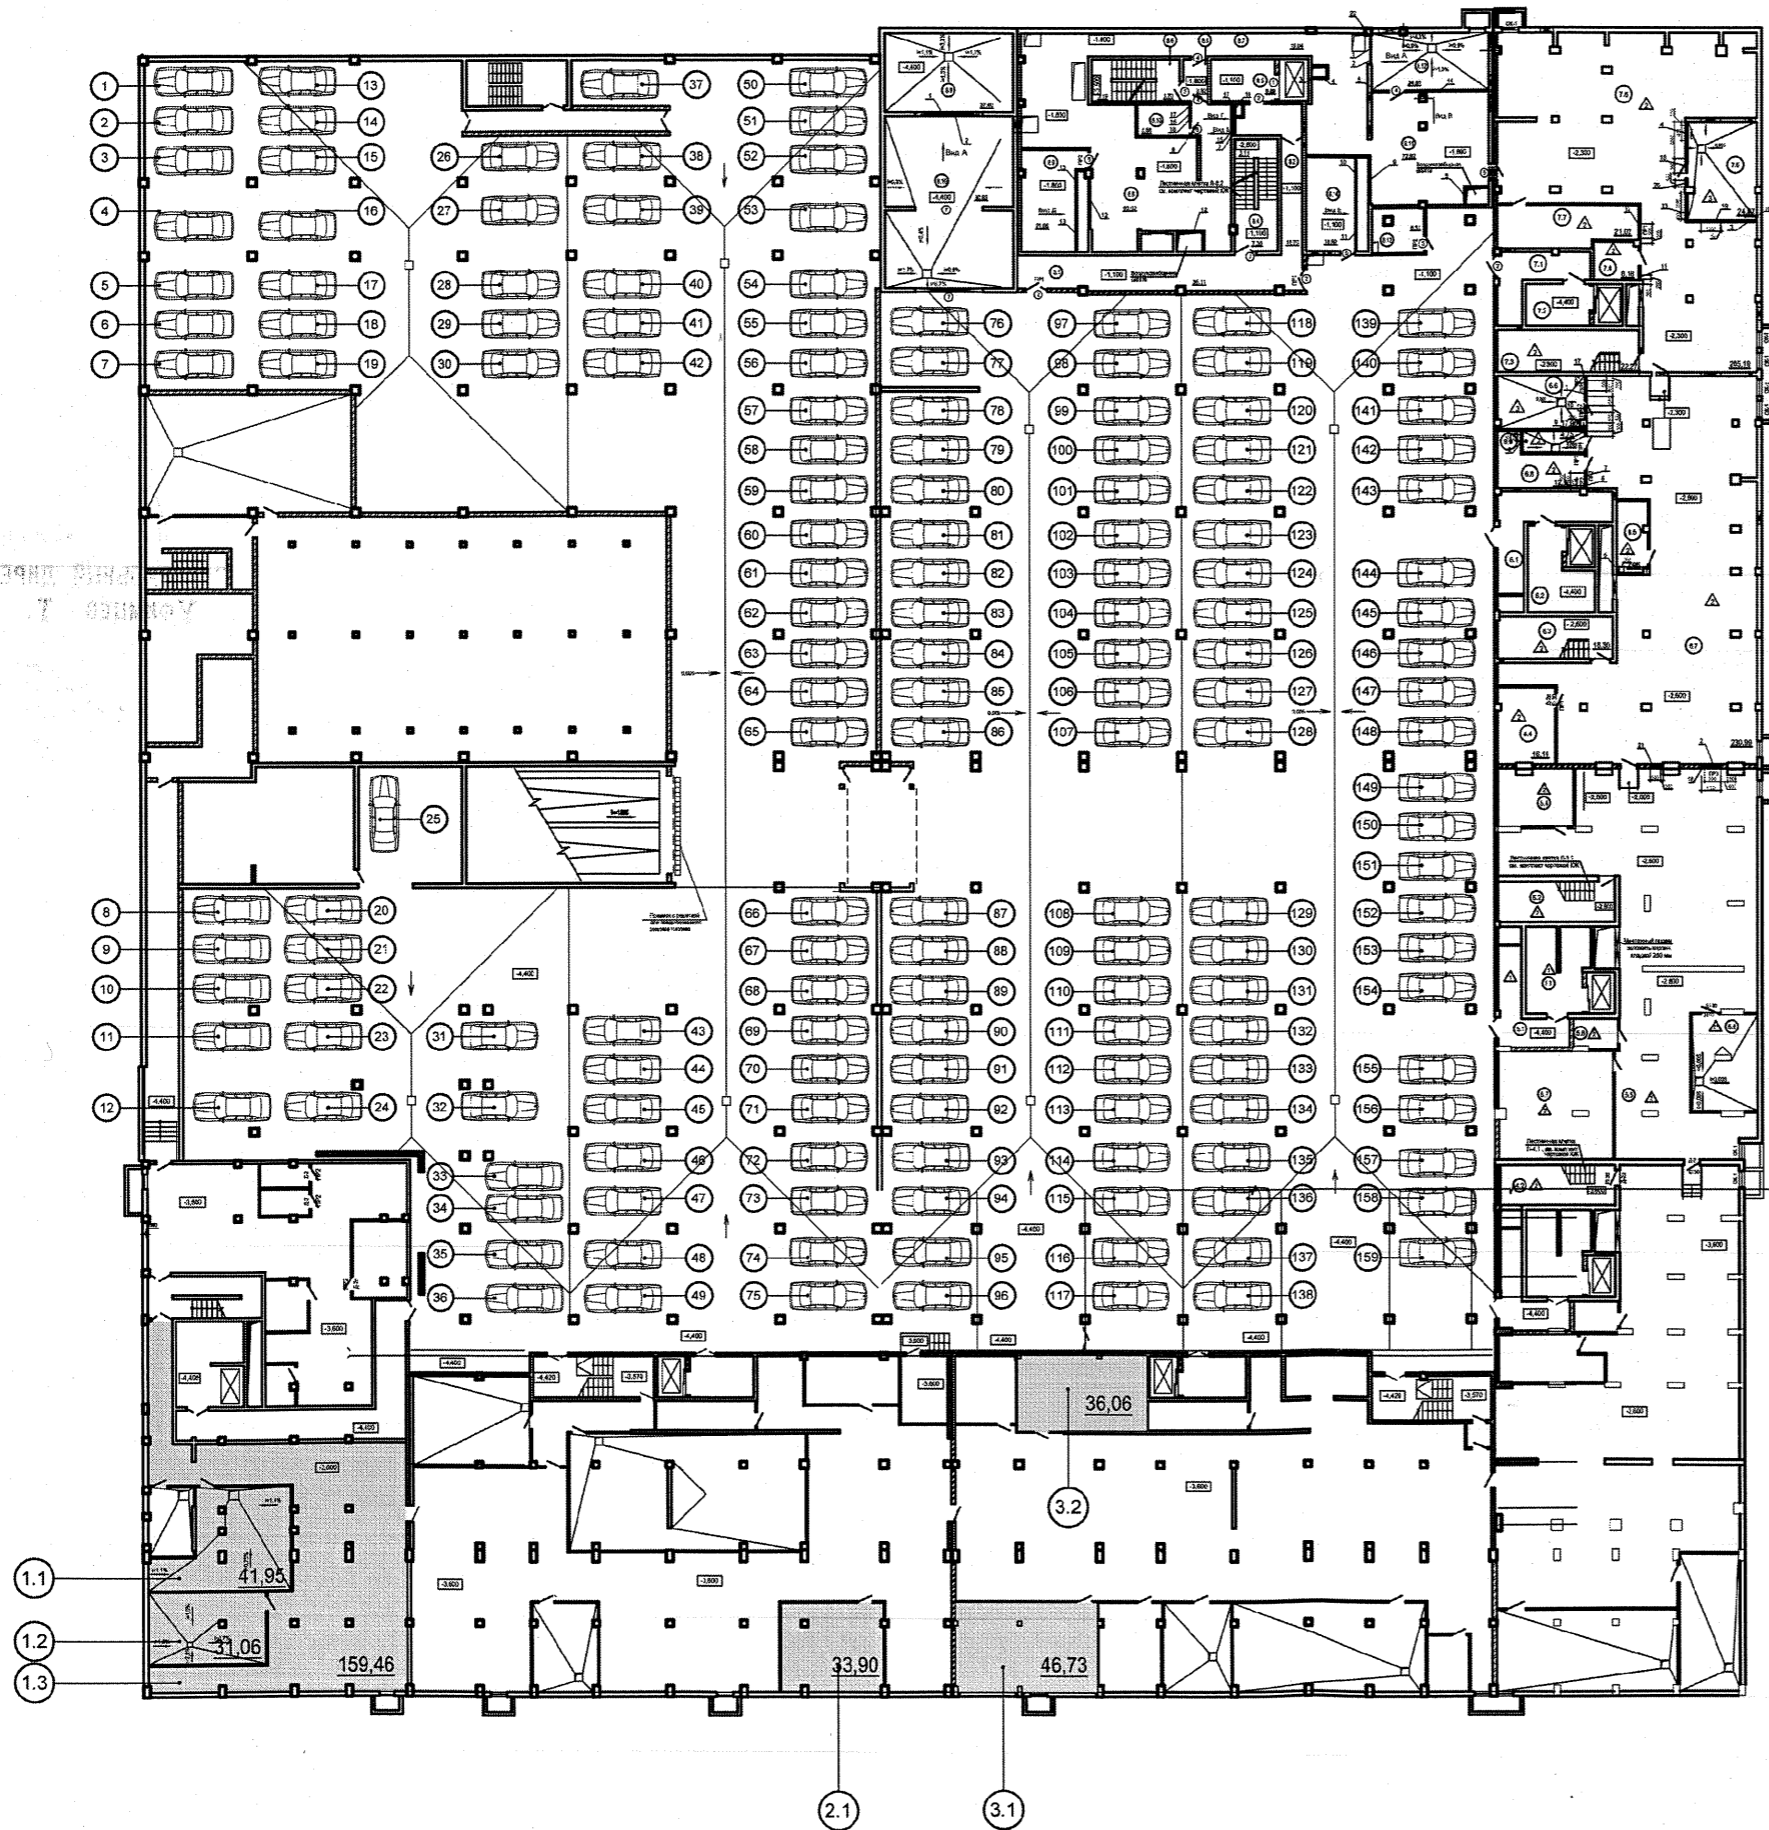


Экспликация помещений к магазину "Продукты"

№ помещ.	Наименование	Площадь, м.кв.
Секция 1		
1.1	Помещение	41,95
1.2	Помещение	31,06
1.3	Помещение	159,46
Итого:		232,47
Секция 2		
2.1	Помещение	33,90
Итого:		33,90
Итого:		266,37

Экспликация помещений к магазину "Кулинария"

№ помещ.	Наименование	Площадь, м.кв.
Секция 3		
3.1	Помещение	46,73
3.2	Помещение	36,06
Итого:		82,79

Нижний уровень автостоянки	
Количество машиномест на нижнем уровне	159
Общая площадь нижнего уровня автостоянки	4263 кв. м.
Площадь каждого машиноместа	17 кв.м.

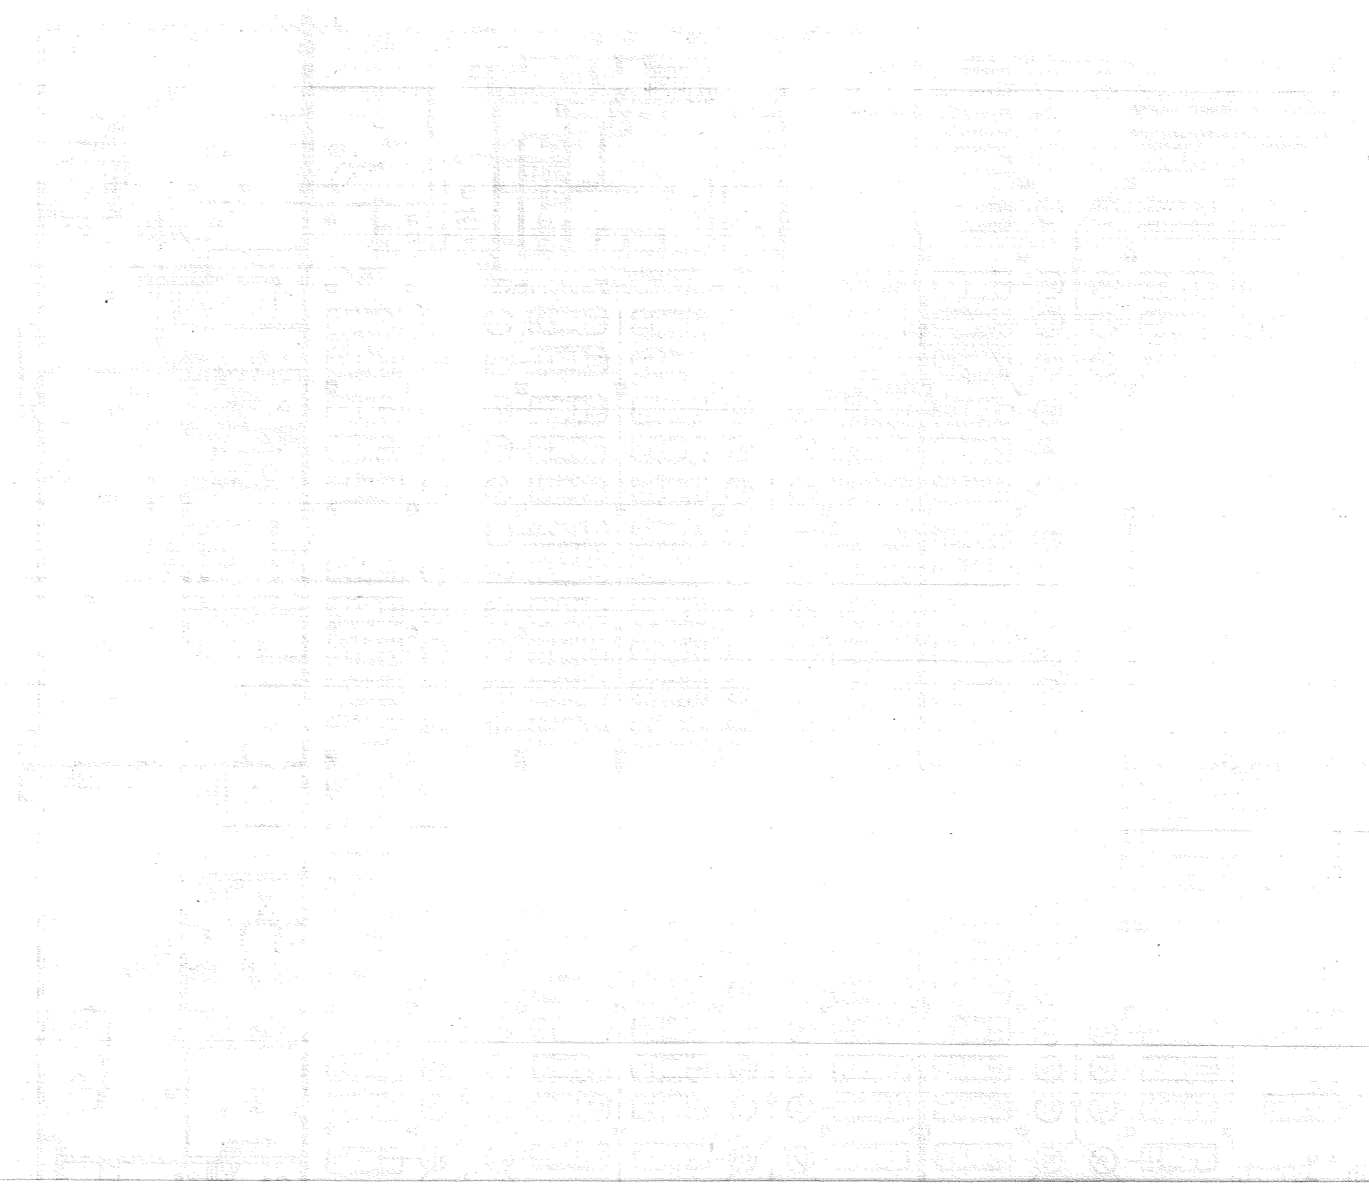

Российская Федерация г. Екатеринбург
АО «Синара-Девелопмент»
ГЕНЕРАЛЬНЫЙ ДИРЕКТОР
УФИНЦЕВ Т.А.
ИНН 7607004388

