


ЭКСПЛИКАЦИЯ ПОМЕЩЕНИЙ

№ пом.	Наименование	Площ. м.кв.
Общедомовые помещения		
-1.01	Техподполье	309,3
-1.03	Узел ввода насосной	11,8
-1.04	Венткамера магазина	43,0
-1.05	Помещение жироуловителя	32,6
-1.06	Лифтовой холл	11,3
-1.07	Тамбур-шлюз	37,6
-1.08	Венткамера подпора	14,0
-2.04	Тамбур-шлюз	17,9
-2.06	Насосная пожаротушения паркинга	39,4
-2.07	Насосная пожаротушения жилого дома	101,2
-2.08	Техподполье	410,7
-2.09	Тепловой узел	24,3
-2.011	Лифтовой холл	5,0
-2.012	Лестничная клетка	18,0
-3.04	Техническое помещение	441,5
-3.05	ИТП	70,1
-3.07	Электрощитовая автостоянки	11,9
-3.08	Лифтовой холл	5,1
-3.09	Лестничная клетка	19,1
-3.010	Тамбур-шлюз	2,2
-3.011	Венткамера кулинаруи	22,1
-3.013	Помещение хранения люминисцентных ламп	14,5
-4.04	Лестничная клетка	17,8
-4.05	Техподполье	382,0
-4.06	Тепловой узел	22,8
-4.08	Тамбур-шлюз	21,1
-4.09	Лифтовой холл	9,1
-5.03	Венткамера паркинга	21,3
-5.04	Венткамера паркинга	26,7
-5.06	Лестничная клетка	17,9
-5.07	Техподполье	161,3
-5.08	ИТП	80,1
-5.010	Тамбур-шлюз	20,5
-5.012	Лифтовой холл	9,1
-6.010	Тамбур-шлюз	22,6
-6.011	Лифтовой холл	11,3
-7.011	Тамбур-шлюз	18,7
-7.012	Лифтовой холл	5,1
-8.012	Тамбур-шлюз	51,2
-8.013	Лифтовой холл	12,7
-8.015	Коридор теплосетей	31,3
-8.016	Лестничная клетка	18,0
-8.017	Лестничная клетка	17,1
Автостоянка		
-9.8	Помещение хранения автомобилей	2415,1
-9.9	Тамбур-шлюз	29,4
-9.10	Помещение хранения автомобилей	2406,6
-9.11	Тамбур-шлюз	47,9
-9.12	Тамбур-шлюз	59,5
-9.13	ИТП фитнес-центра	121,2
-9.14	Тамбур-шлюз	15,7
-9.15	Лестничная клетка	17,3
-9.16	Венткамера паркинга	71,8
-9.17	Лестничная клетка	4,9
-9.18	Коридор	15,8
-9.19	Помещение водоподготовки	92,3
-9.20	Техподполье ванны бассейна	373,5
-9.21	Техподполье трансформаторной подстанции	41,4
-9.22	Техподполье ГРЩ	29,8
-9.23	Технический коридор	47,2

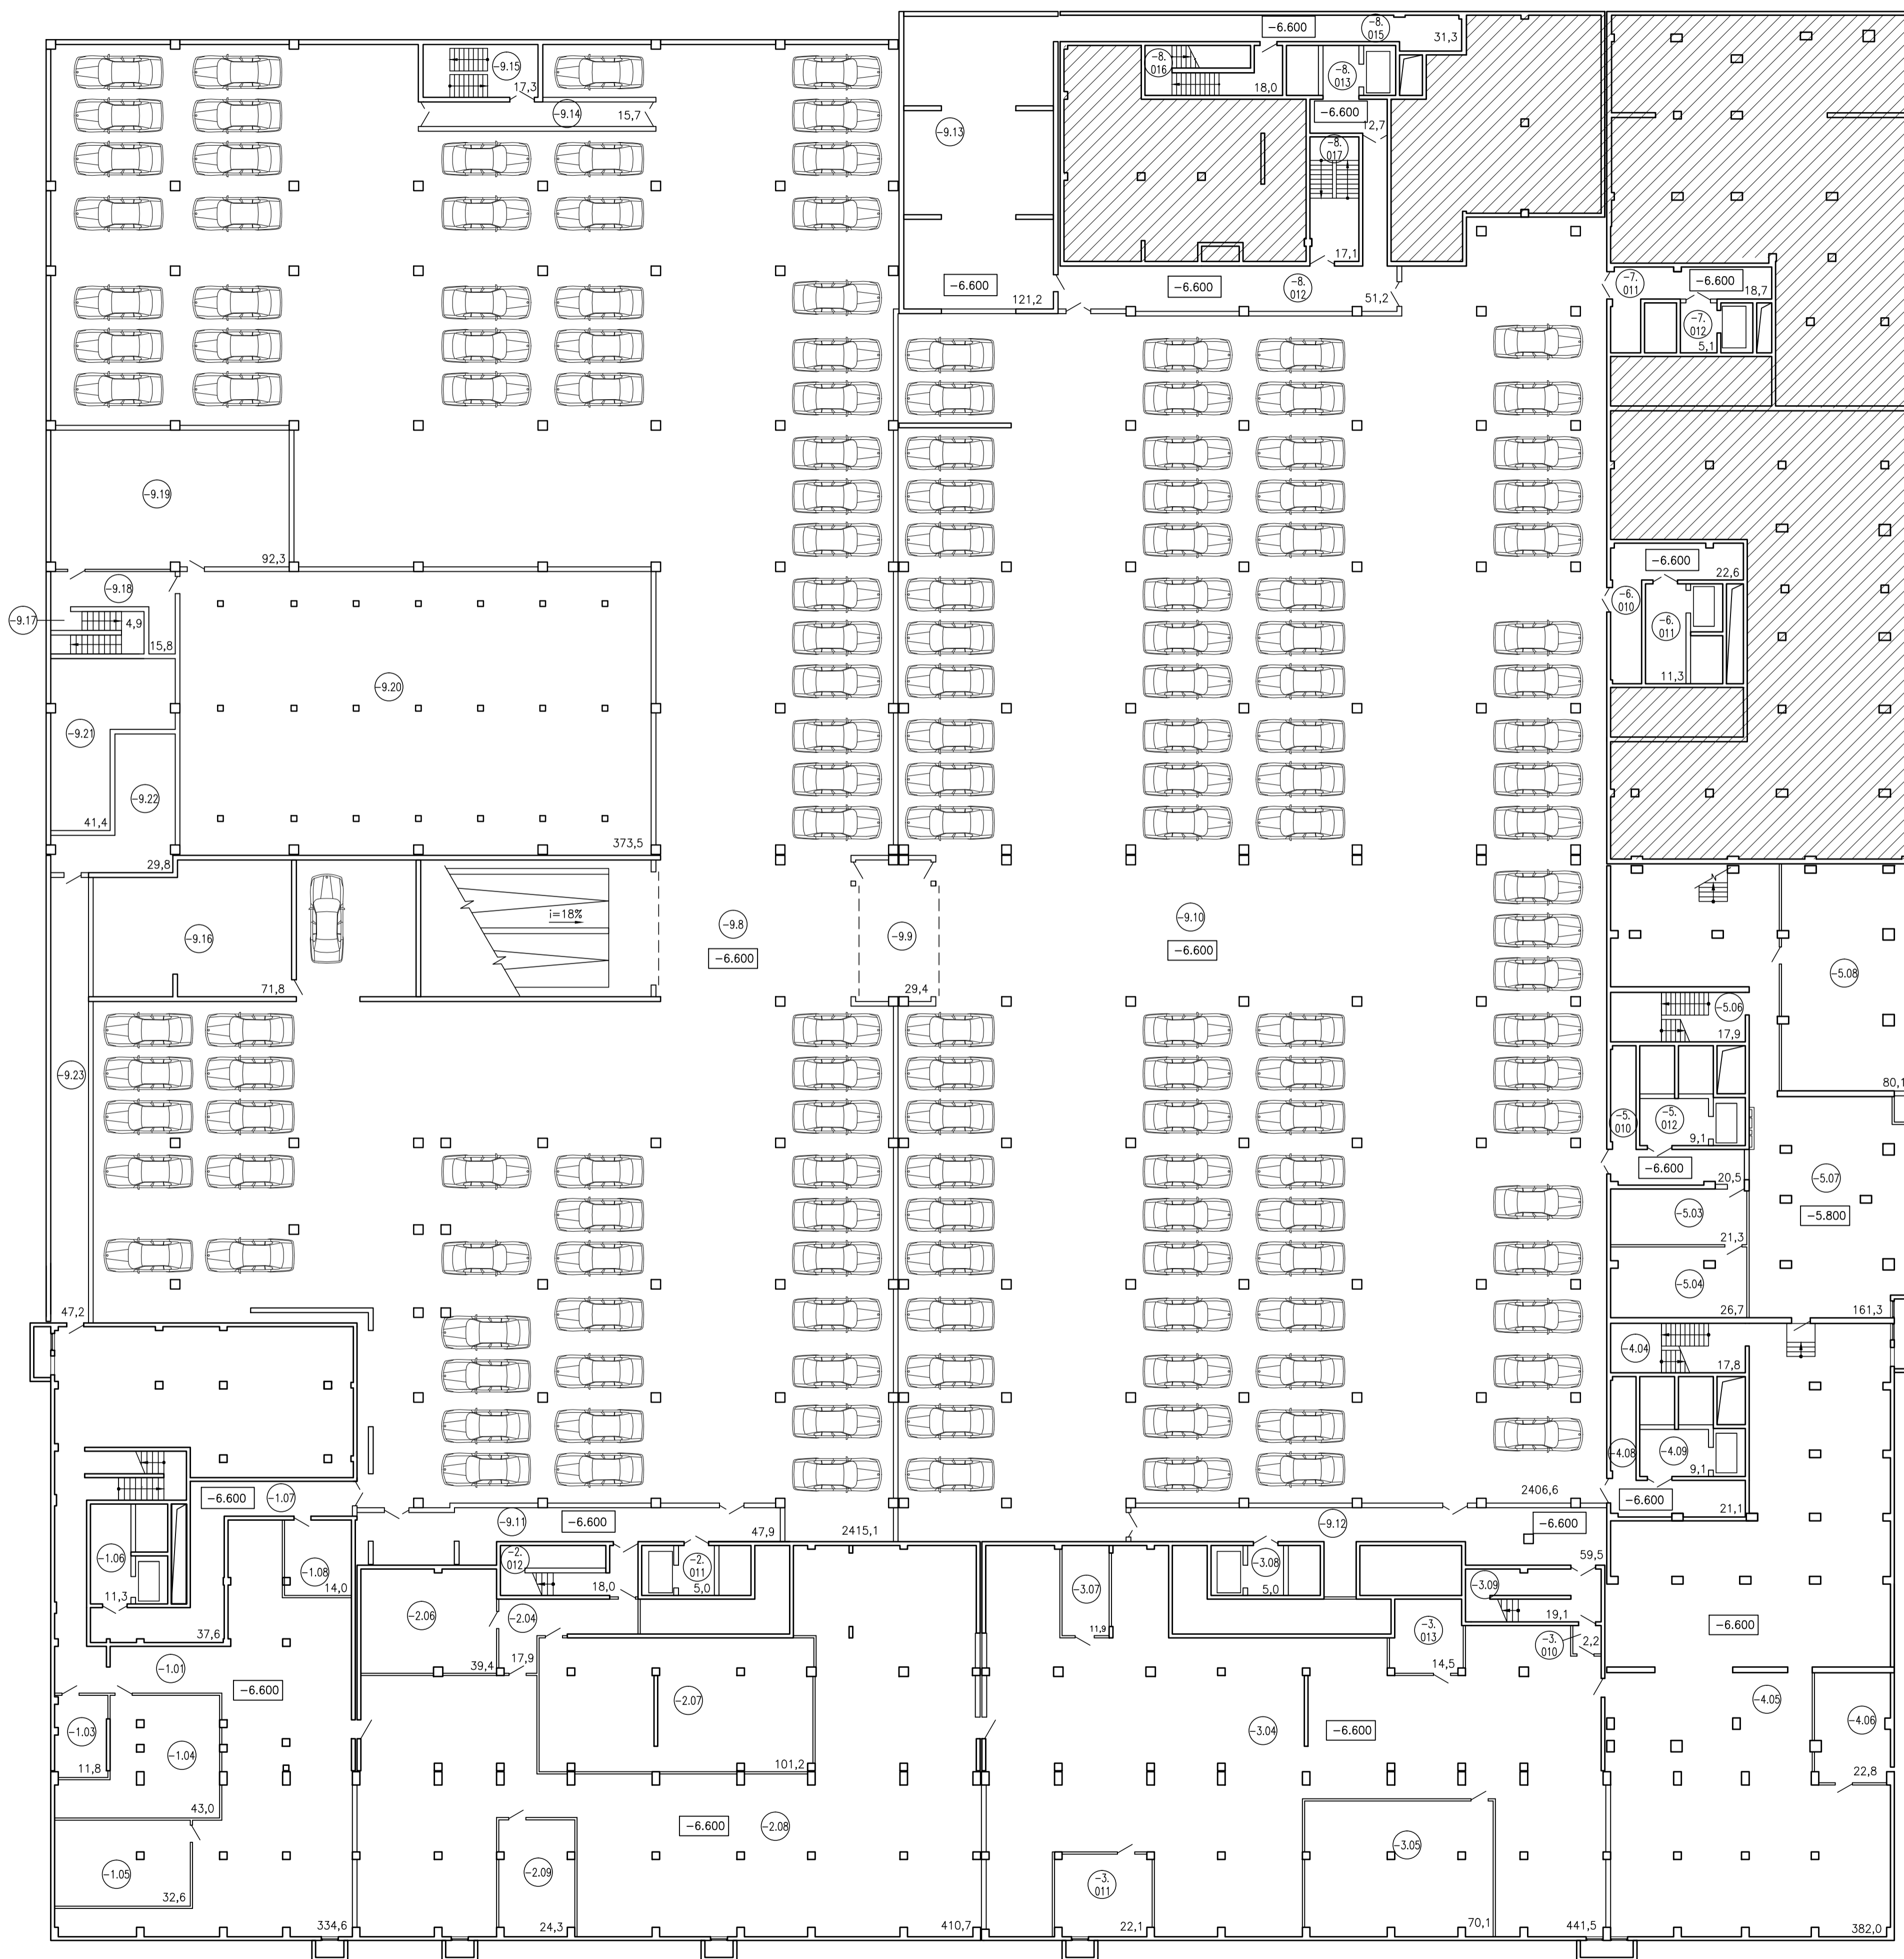

				11.17-АР.ГМ		
				Многоэтажный жилой дом 1-ой очереди застройки со встроенными нежилыми помещениями и подземной автостоянкой в квартале ул. Мельникова - Ключевская - Пургово 6 в. Екатеринбург		
ИЗМ.	КОЛ.Ч	ЛИСТ	Н ДЕК	ПОДПИСЬ	ДАТА	
ГАП	Трубенков	09.12				
Разраб.	Милаев	09.12				
Разраб.	Лебежгина	09.12				
Проверил	Князев	09.12				
				План подвала с нижним уровнем автостоянки. М 1:200		
				СТАДИЯ	ЛИСТ	ЛИСТОВ
				П	10	
				ВОСТПРОЕКТ г. Екатеринбург		
				ФОРМАТ		

Инв.№ подл. Подпись и дата. Взам. инв.№